

Схема теплоснабжения муниципального образования Марьевского сельского поселения Ольховатского муниципального района Воронежской области

Схема теплоснабжения сл. Марьевка, фрагмент территории


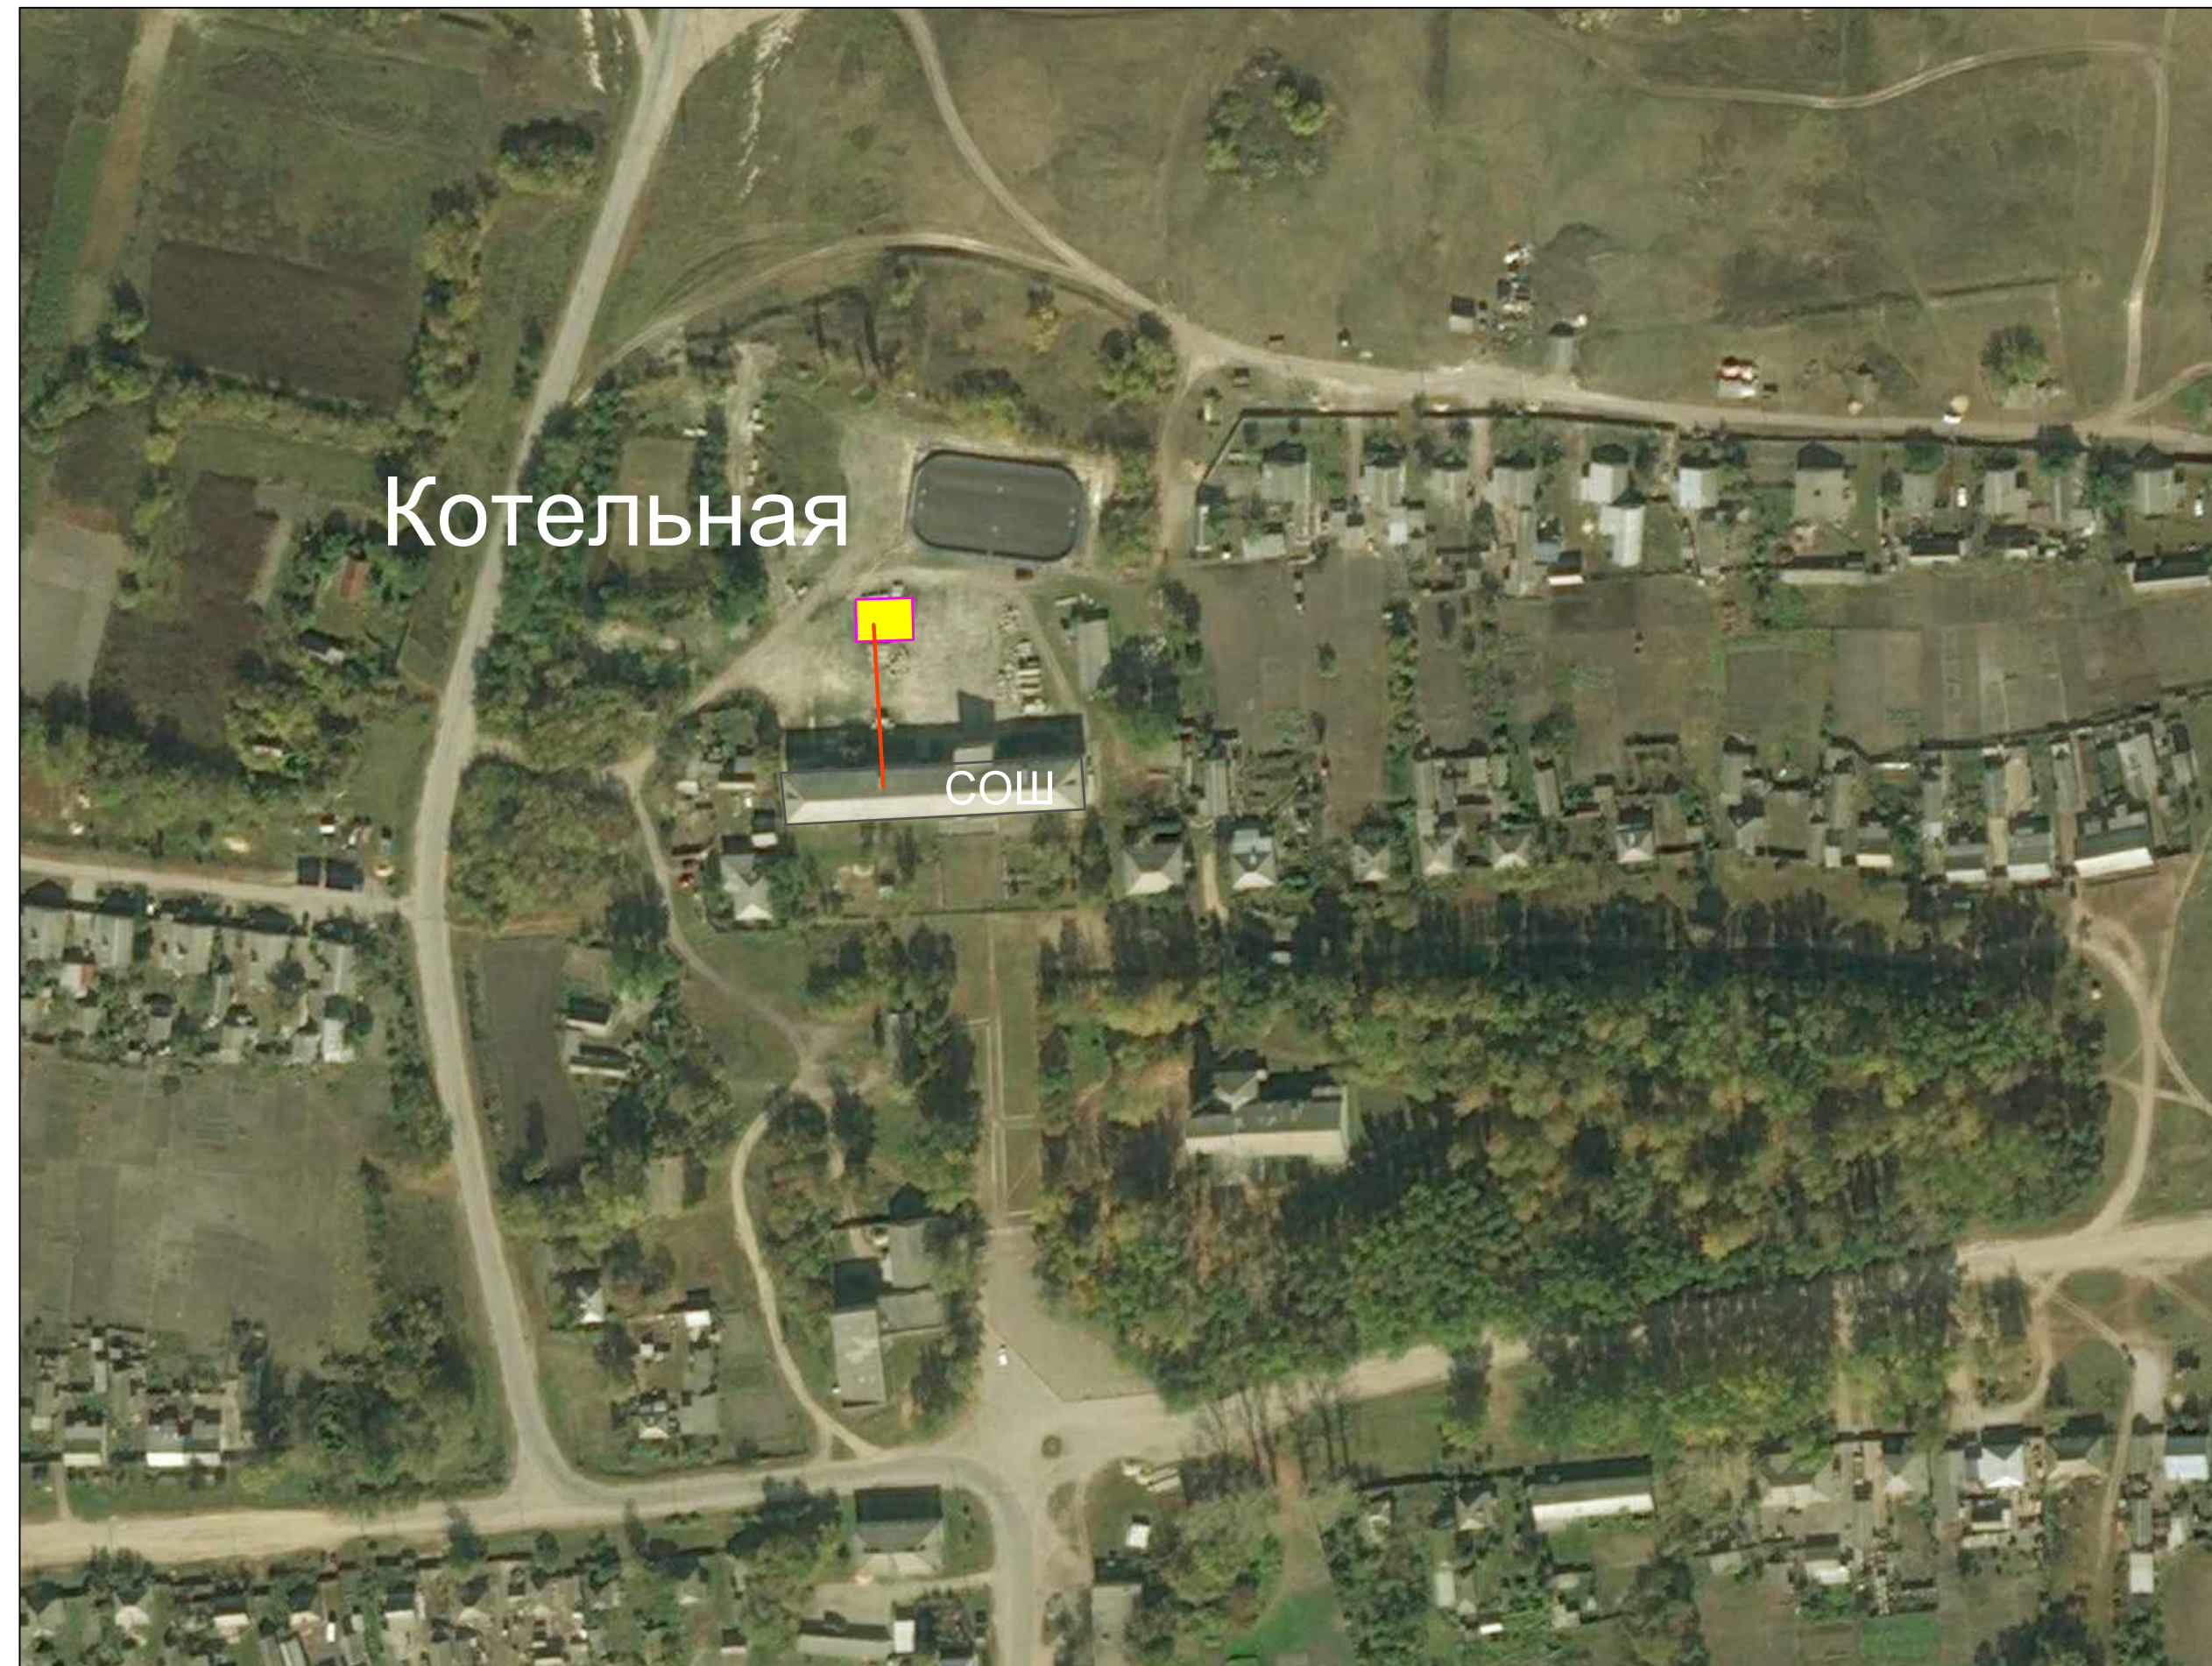


Схема теплоснабжения сл. Марченковка, фрагмент территории



Схема теплоснабжения х. Назаровка, фрагмент территории

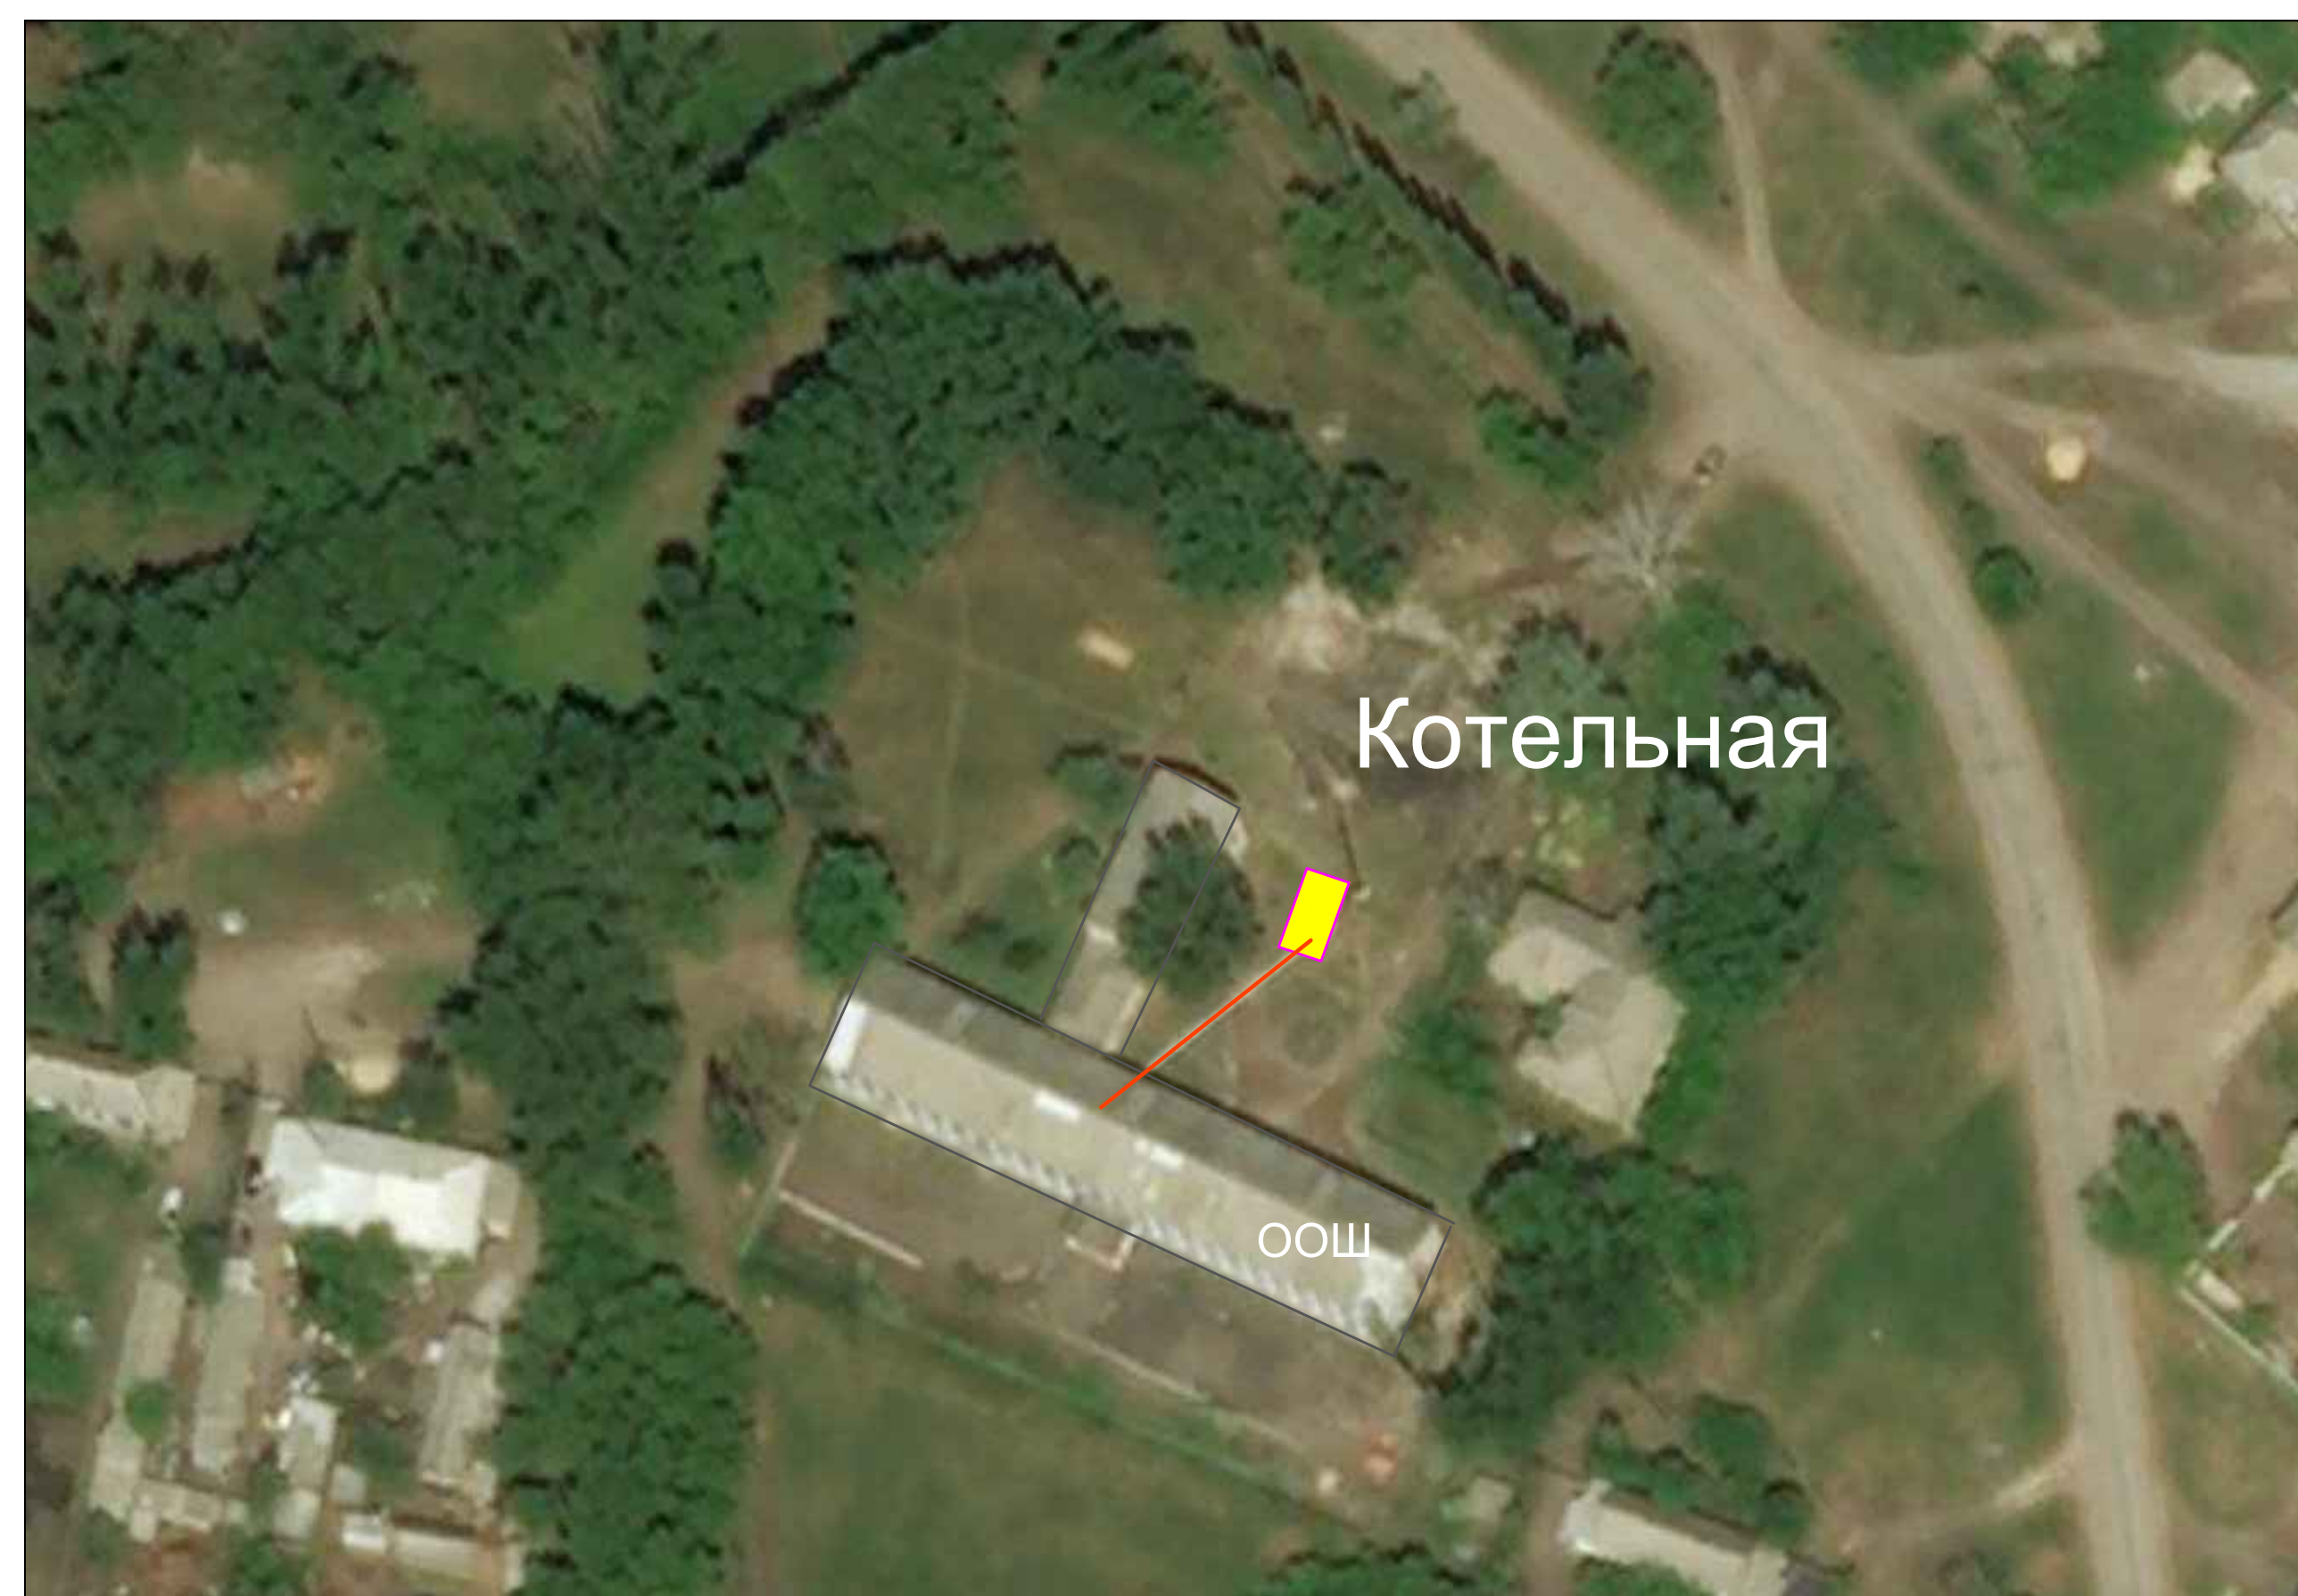

Условные обозначения инженерных сетей, сооружений

- Трубопровод теплоснабжения
- Проектируемый трубопровод теплоснабжения
- Здание котельной существующее

							Схема теплоснабжения муниципального образования Марьевского сельского поселения Ольховатского муниципального района Воронежской области
Изм.	Копч.	Лист	№ уч	Подпись	Дата		
Разработал	Крылов И.В.					Стадия Лист Листов 1 1	
Схема существующего и планируемого теплоснабжения с. Марьева, с. Назаровка, с. Марьинское фрагмент территории, Условные обозначения							г. Вологда